


Novi Sad, Petrovaradin, Ulica Okrugićeva 12
kat. parc. 1690/1 KO Petrovaradin

Stambena zgrada Su+P+3+Pk-dupleks

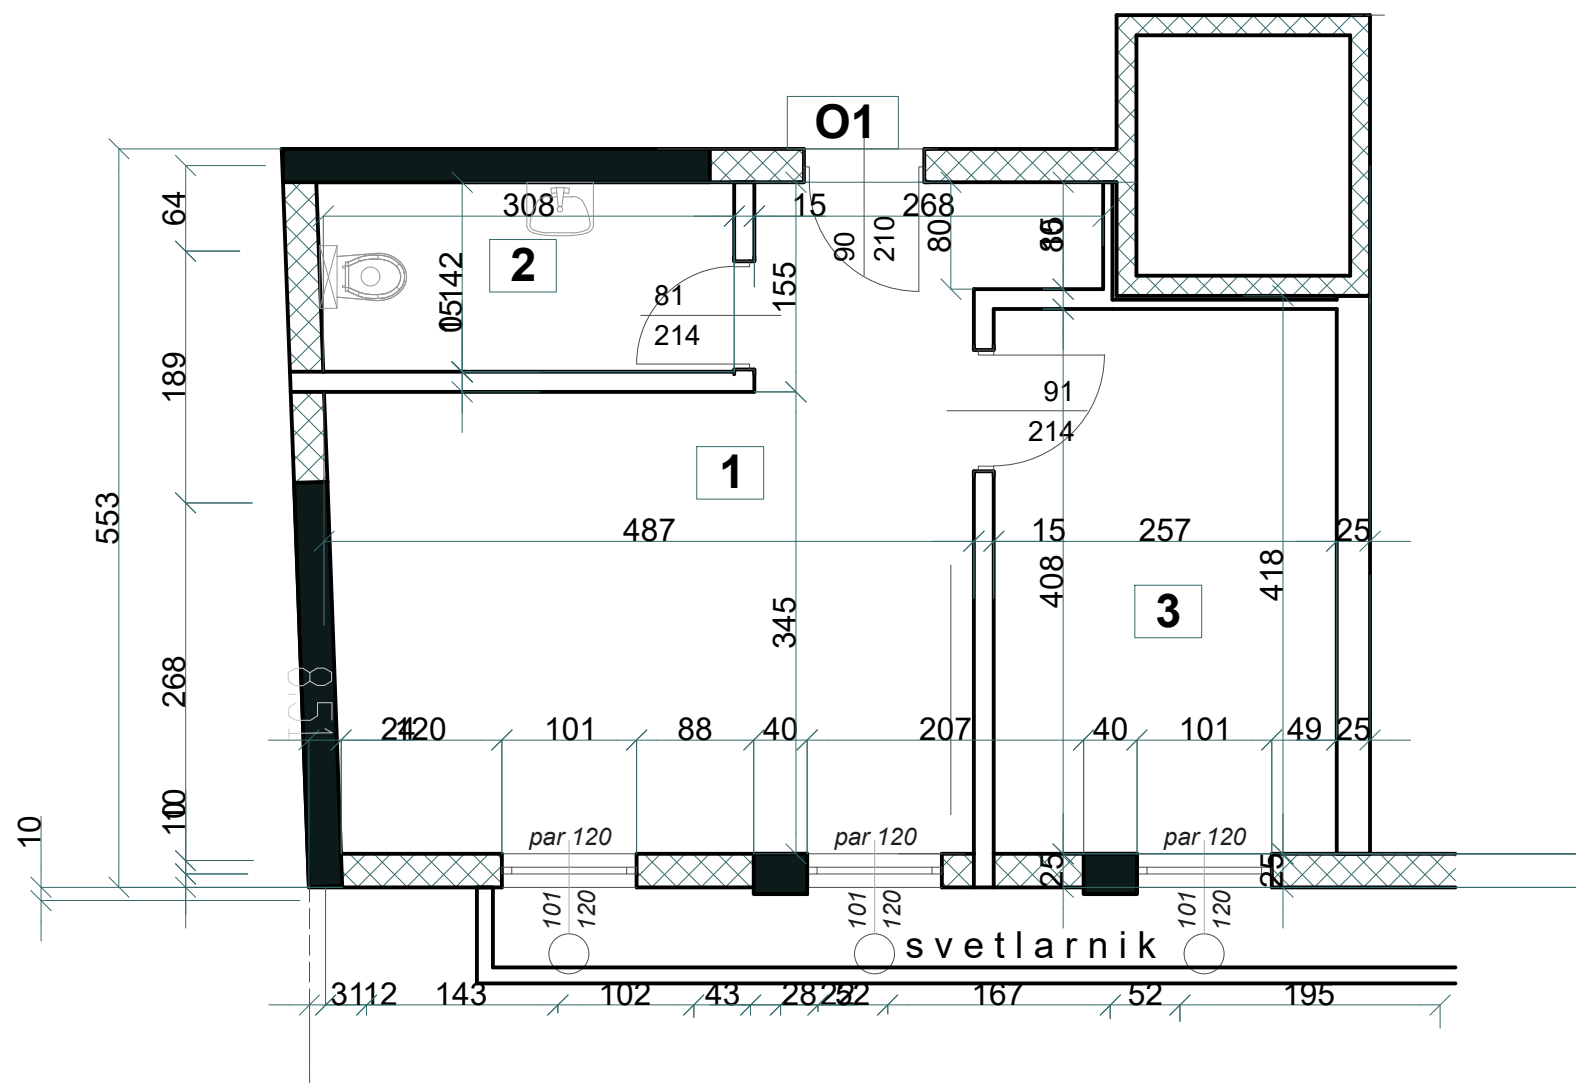

Apartman 1 - suteren

APARTMAN 1

1	PROSTORIJA	20.44 m2
2	KUPATILO	4.33 m2
3	PROSTORIJA	10.45 m2
	UKUPNO	35.22 m2

napomena: moguća su minimalna odstupanja usled postavljanja konstruktivnih elemenata i instalacionih vertikalna