



stambena zgrada Po+Pr+3+Pk, ul.Mostarska 1,3,5, Petrovaradin

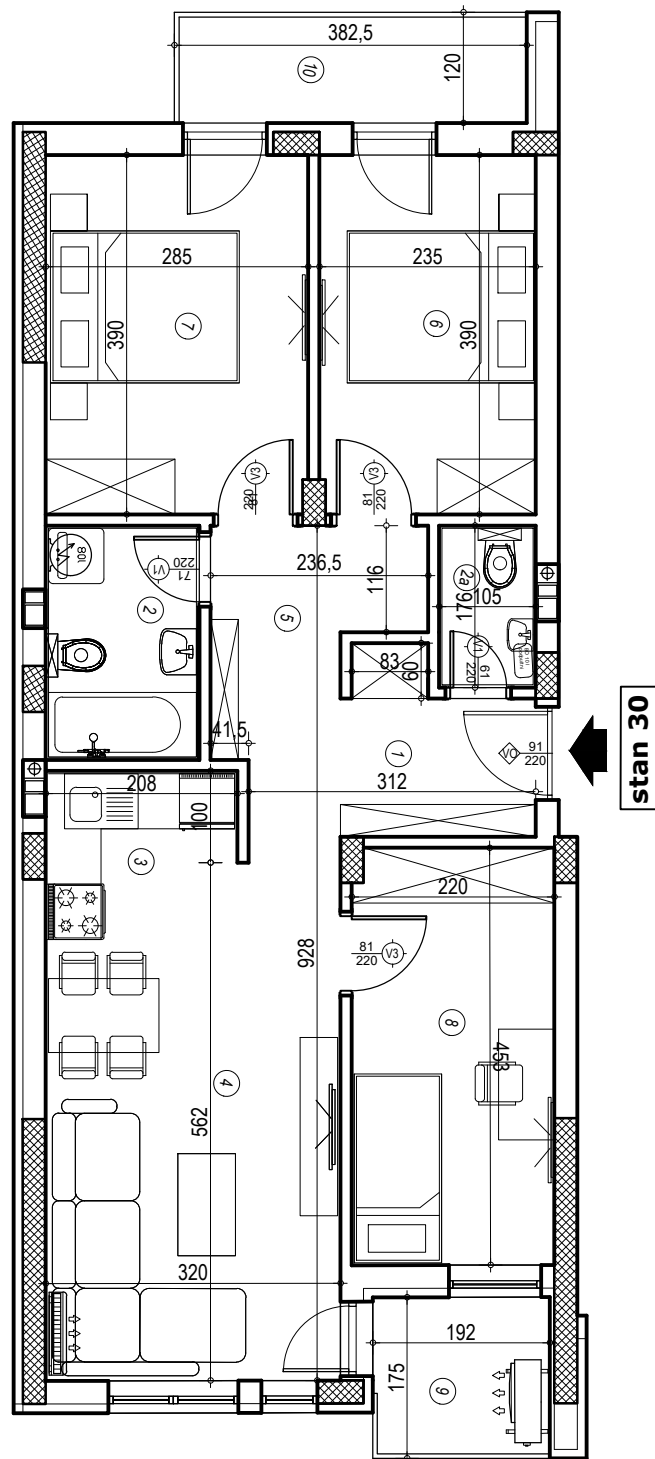

stan 30

napomena: moguća su minimalna odstupanja usled postavljanja konstruktivnih elemenata i instalacionih vertikalna

DRUGI SPRAT

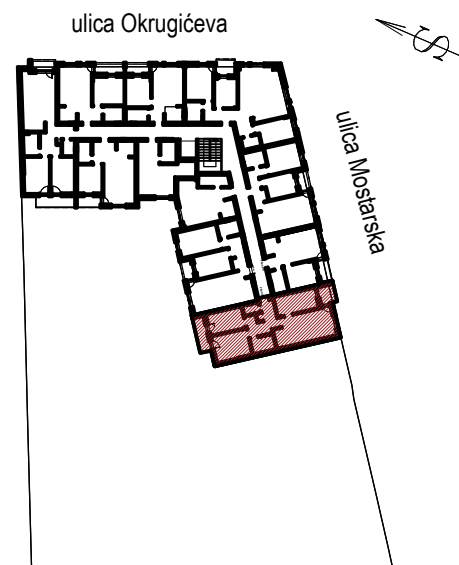

Stan 30 - drugi sprat

BR.	NAZIV PROSTORUJE	VRSTA PODA	POVRŠINA PODA	KOEF.	KORISNA POVRŠINA
1	Ulaz	parket	4.42 m2	1.00	4.42 m2
2	Kupatilo	ker. pločice	4.23 m2	1.00	4.23 m2
3	Kuhinja	ker. pločice	1.84 m2	1.00	1.84 m2
4	Dnevna soba	parket	17.57 m2	1.00	17.57 m2
5	Degažman	parket	4.36 m2	1.00	4.36 m2
6	Soba	parket	9.15 m2	1.00	9.15 m2
7	Soba	parket	11.08 m2	1.00	11.08 m2
8	Soba	parket	9.91 m2	1.00	9.91 m2
9	Loda	ker. pločice	3.35 m2	1.00	3.35 m2
10	Loda	ker. pločice	4.58 m2	1.00	4.58 m2

UKUPNO: 73.68 m2
k-0,97: 71.47 m2